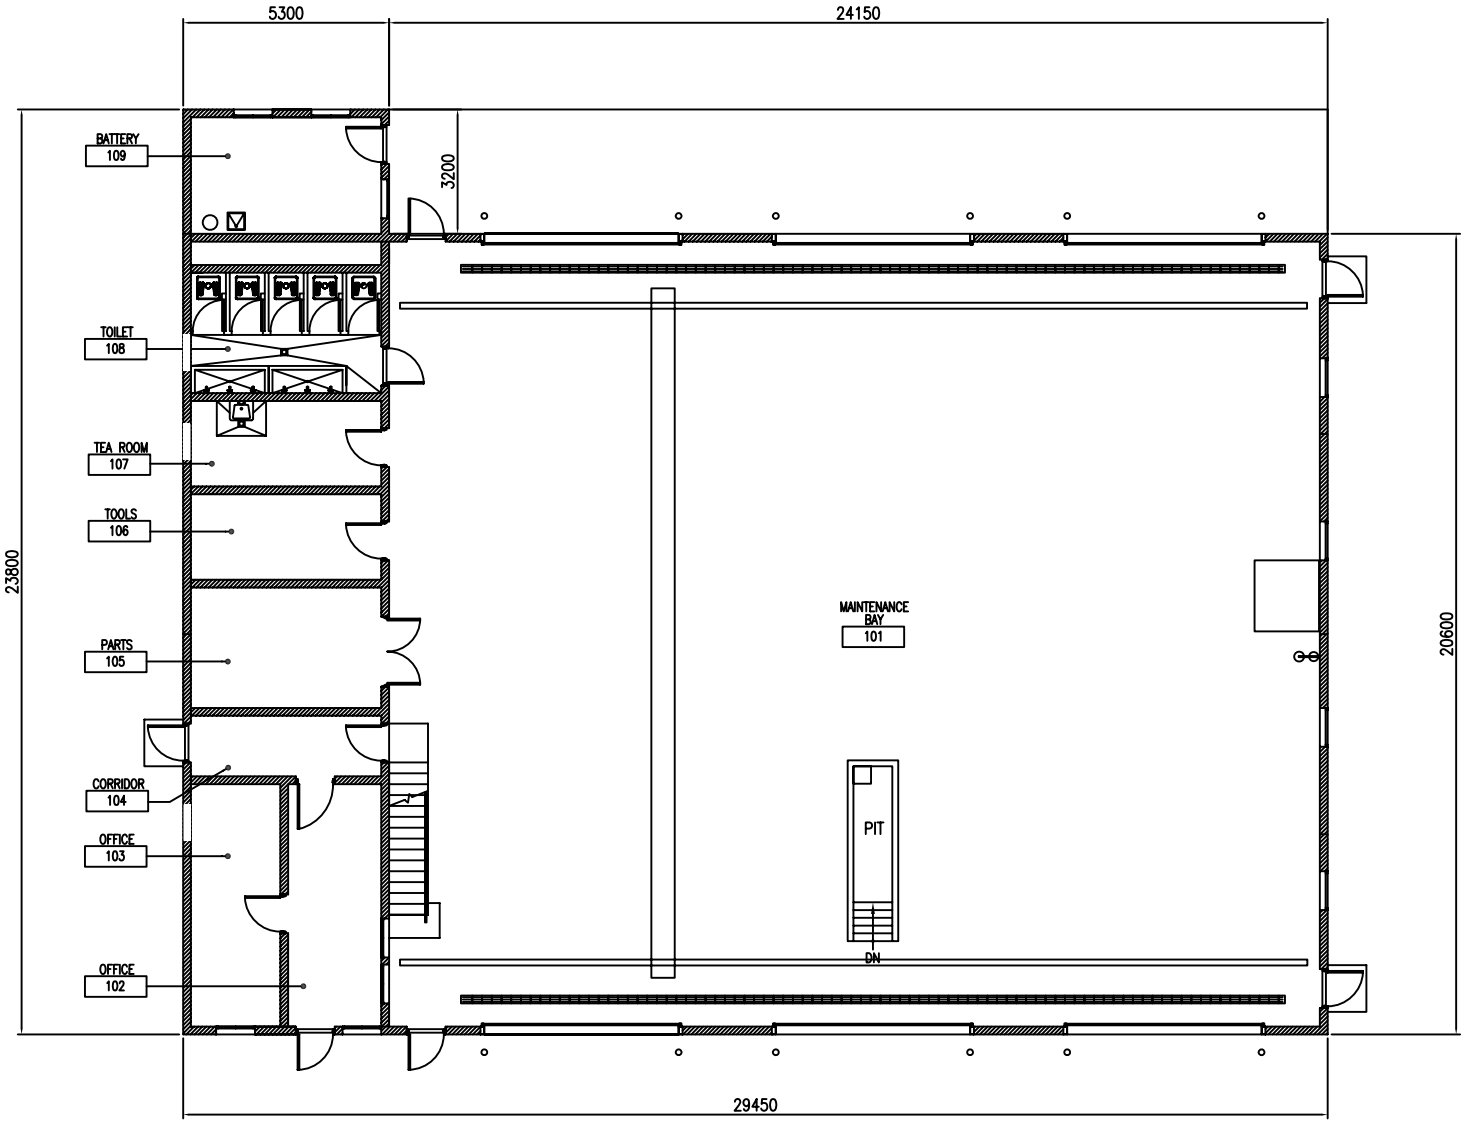

3 BAY MAINTENANCE GARAGE

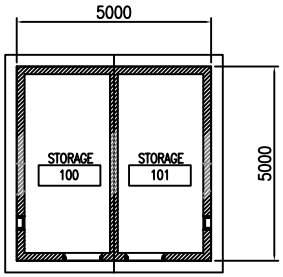

POL

B-16